

REVIDERAD ARBETSHANDLING 2021-02-08

antracitgruppen

BRUNN 1:852
Brf VARGBACKEN
PARKVILLA TYP 1A

ARBETSHANDLING

ENTREPLAN

UPPDRAG NR/RITN. NR RIT/KONSTR AV HANDLÄGGARE

BET	ANT	ÄNDRINGEN AVSER	DATUM	SIGN
-----	-----	-----------------	-------	------

DATUM


ANSVARIG

SKALA 1:100


NUMMER

A:001

BET

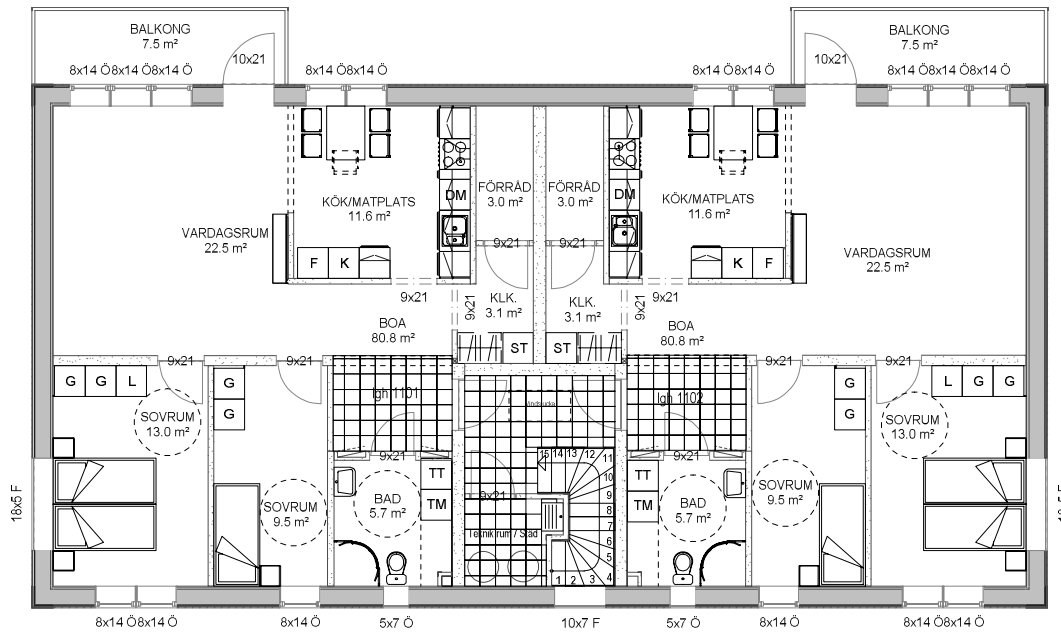

ÖVREPLÅN

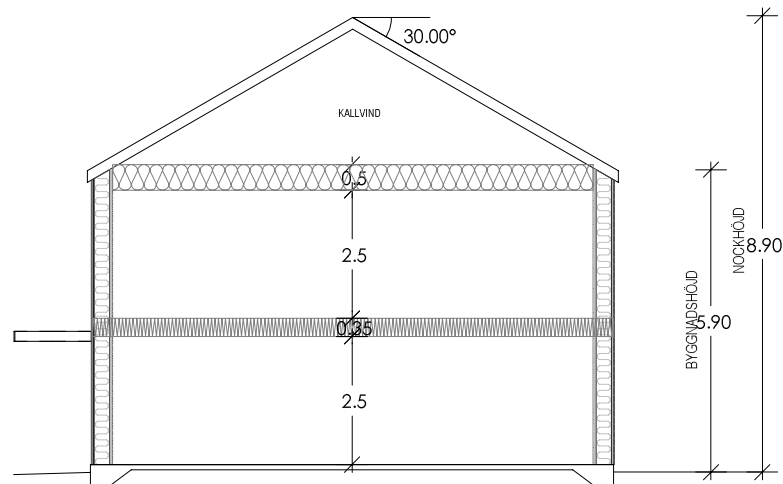

SEKTION A-A

REVIDERAD ARBETSHANDLING 2021-02-08

antracitgruppen

BRUNN 1:852
Brf VARGBACKEN
PARKVILLA TYP 1A

ARBETSHANDLING

ÖVREPLÅN & SEKTION A-A

BET	ANT	ÄNDRINGEN AVSER	DATUM	SIGN

DATUM	
ANSVARIG	
SKALA	1:100
NUMMER	A:002
BET	