

ENTREPLAN

REVIDERAD ARBETSHANDLING 2021-02-08

antracitgruppen

BRUNN 1:852
Bf VARGBACKEN
PARKVILLA TYP 2



ARBETSHANDLING

ENTREPLAN

BET	ANT	ÄNDRINGEN AVSER	DATUM	SIGN

UPPDRAG NR/RITN. NR		RIT/KONSTR AV	HANDLÄGGARE	NUMMER	BET
				A:001	

DATUM	
ANSVARIG	
SKALA	1:100

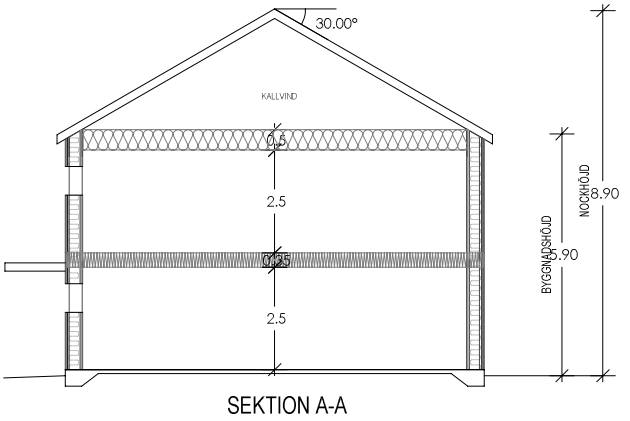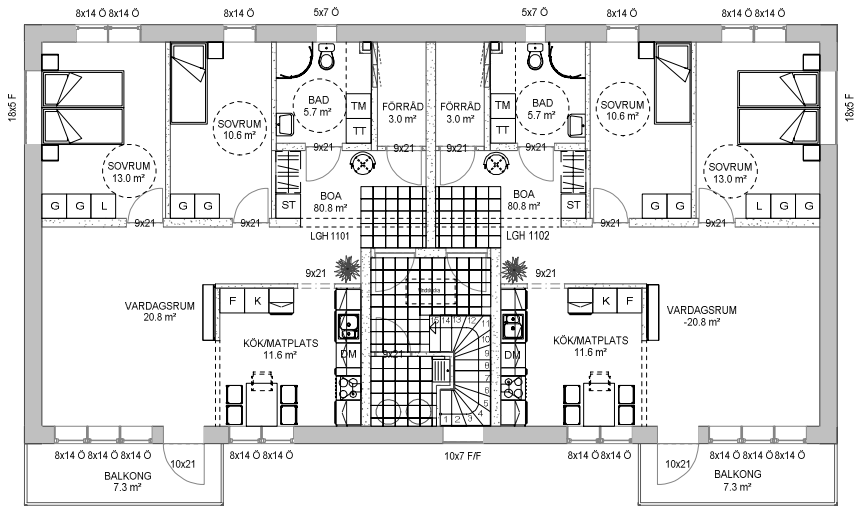

SEKTION A-A

REVIDERAD ARBETSHANDLING 2021-02-08

antracitgruppen

BRUNN 1:852
Bf VARGBACKEN
PARKVILLA TYP 2

BET	ANT	ÄNDRINGEN AVSER	DATUM	SIGN
ARBETSHANDLING			DATUM	
ÖVREPLAN & SEKTION A-A			ANSVARIG	
			SKALA 1:100	
UPPDRAG NR/RITN. NR	RIT/KONSTR AV	HANDLÄGGARE	NUMMER	BET
			A:002	